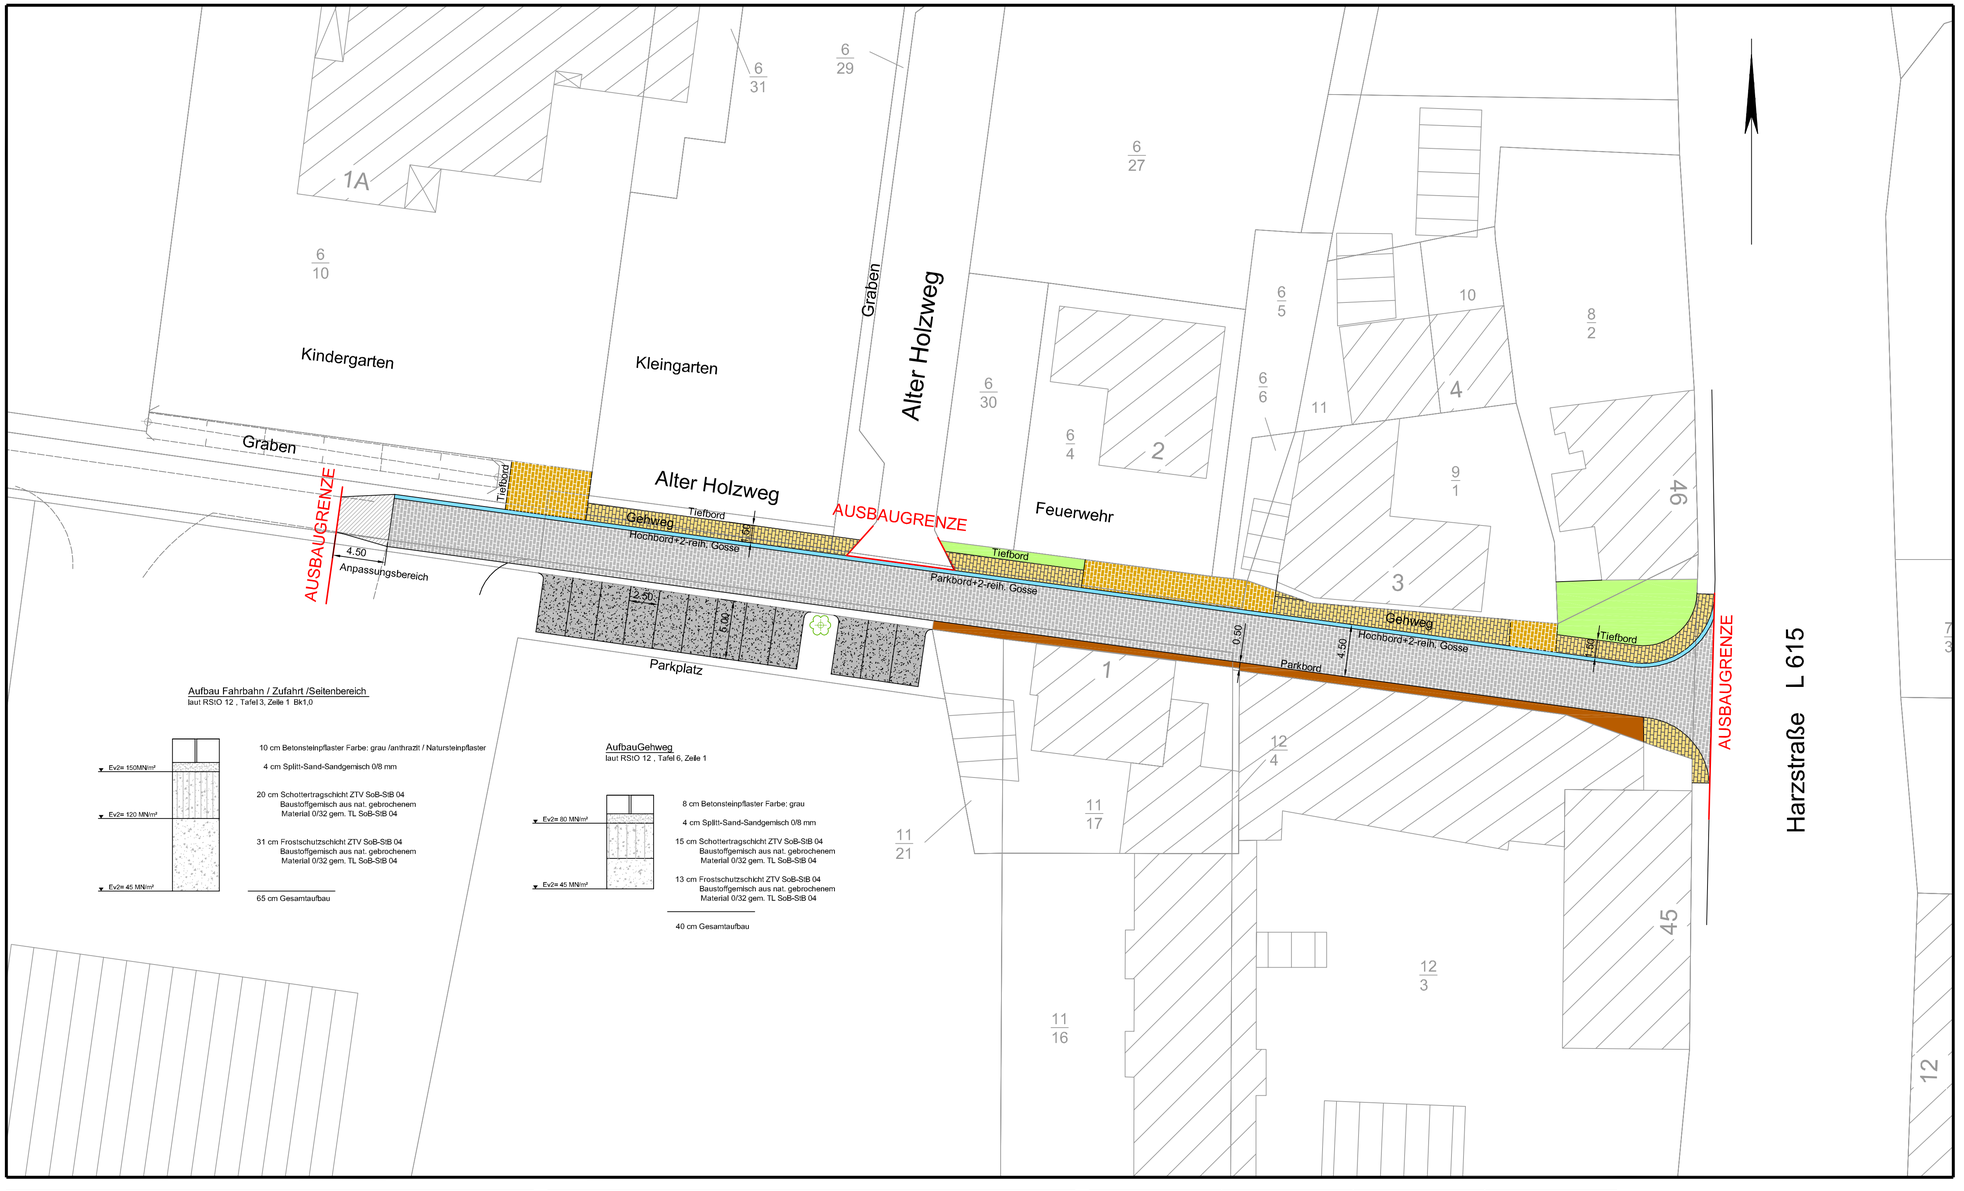

ZEICHENERKLÄRUNG Lageplanunterblatt							
Gemeindegrenze	GP.5982 NE17	Aufnahmepkt, mit Höhenangabe		Stahlgittermast		Straßenablauf	
Gemarkungsgrenze	GP.5982 NE17	Polygonpkt, mit Höhenangabe		Holzmast		Fahnenmast	
Flurgrenze	TP.25 NE17	Sicherungspkt mit Höhenangabe		Betonmast		Schieber (Wasser)	
Flurstücksgr., m. Grenzsteinen	TP.25 NE17	Trigon. Pkt mit Höhenangabe		Laterne		Absperrschieber (Wasser)	
	MFP.409 NE17/2	Höhenfestpkt, mit Höhenangabe	Kl.Ver.2 /02.01.04	Laubbaum Ø Krone / Stamm		Schieber (Gas)	
	MFP.409 NE17/2	Höhenfestfestpkt, m. Höhenang.	Kl.Ver.2 /02.01.04	Nadelbaum Ø Krone /Stamm		Absperrschieber (Gas)	

Unterflurhydrant		Kilometerstein /Kilometertafel		Gebüsch		Stützmauer m. aufgesetz. Zaun	
Oberflurhydrant		OD-Stein / OD-Tafel		Laubwald		Stützmauer	
Schacht / Kanaldeckel		OD-Schild		Nadelwald		Mauer mit aufgesetztem Zaun	
Rechteckschacht		Schaltkasten		Mischwald		Mauer	
Zufahrt		Denkmal		Geländer / Handlauf		Zaun	
Zugang		Busch		Hecke		Zaun mit Fundament	

ZEICHENERKLÄRUNG Lageplan Planung							
Fahrbahn bitu. Befestigung		Gehweg/Zugang bitu. Befestigung		Parkplatz bitu. Befestigung		Zufahrt bitu. Befestigung	
Fahrbahn Betonsteinpflaster		Gehweg/Zugang Natursteinpfl.		Parkplatz Betonsteinpflaster		Zufahrt Betonsteinpflaster	
Fahrbahn Natursteinpflaster		Nebenfläche bitu. Befestigung		Parkplatz wgb. Decke		Zufahrt Natursteinpflaster	
Grünfläche		Nebenfläche Betonsteinpflaster		Radweg bitu. Befestigung		Wirtschaftsweg bitu. Befestigung	
		Nebenfläche Natursteinpflaster		Radweg Betonsteinpflaster		Wirtschaftsweg Beton	
				Entwässerung		Wirtschaftsweg wgb. Decke	

Vorplanung

Nr.	Art der Änderung	Datum	Name
5			
4.			
3			
2			
1			

Damer + Partner
- Beratende Ingenieure -
Kalserstraße 2
38690 Vienenburg
Tel. 05324 / 7703-0
www.damer-partner.de

Hasseröder Straße 10
38855 Wernigerode
Tel. 03943 / 9490-0

Stand : 20.01.2014

	Datum	Zeichen
bearbeitet	Febr. 2013	Otze
gezeichnet	Febr. 2013	Otze
geprüft	Febr. 2013	Damer

Samtgemeinde Oderwald
Dahlgrundsweg 5
38312 Börßum

Unterlage Nr. 7
Blatt Nr. 1
Blattformat 445x880

	Datum	Zeichen
bearbeitet		
gezeichnet		
geprüft		

Dorferneuerung
in der Gemeinde Dorstadt
"Alter Holzweg"

Lageplan
Maßstab 1 : 250

Aufgestellt :

Geprüft / Genehmigt :