FR

9/2

Längsschnitt Rampe

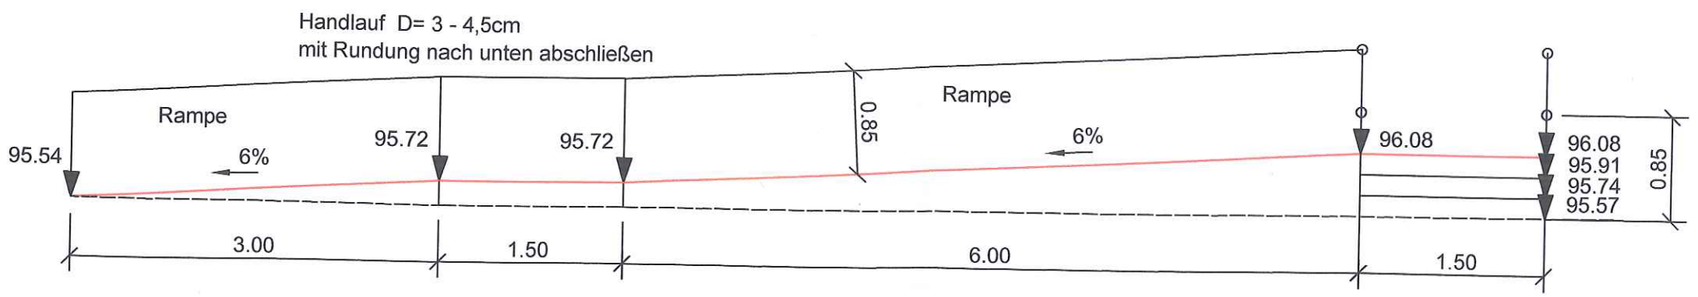

ZEICHENERKLÄRUNG Lageplanunterblatt							
Gemeindegrenze	AP 5-0683 145,17	Aufnahmepkt. mit Höhenangabe		Stahlgittermast		Straßenablauf
Gemarkungsgrenze	PP 5-0683 145,17	Polygonpkt. mit Höhenangabe		Holzmast		Fahnenmast
Flurgrenze	SP 5-0683 145,17	Sicherungspkt mit Höhenangabe		Betonmast	W	Schieber (Wasser)
Flurstücksgr. m. Grenzsteinen	TP 23 145,17	Trigon. Pkt mit Höhenangabe		Laterne	w	Absteller (Wasser)
	HFP 409 145,172	Höhenfestpkt. mit Höhenangabe	Eiche Ø 10,0 / 0,4	Laubbaum Ø Krone / Stamm	G	Schieber (Gas)
	HHFP 409 145,172	Höhenhilfsfestpkt. m. Höhenang.	Tanne Ø 10,0 / 0,4	Nadelbaum Ø Krone /Stamm	G	Absteller (Gas)

	Unterflurhydrant	Km 18,7	Kilometerstein /Kilometertafel		Gebüsch
	Oberflurhydrant	OD	OD-Stein / OD-Tafel		Laubwald
	Schacht / Kanaldeckel	OD	OD-Schild		Nadelwald
	Rechteckschacht		Schaltkasten		Mischwald
	Zufahrt		Denkmal		Geländer / Handlauf
	Zugang		Busch		Hecke