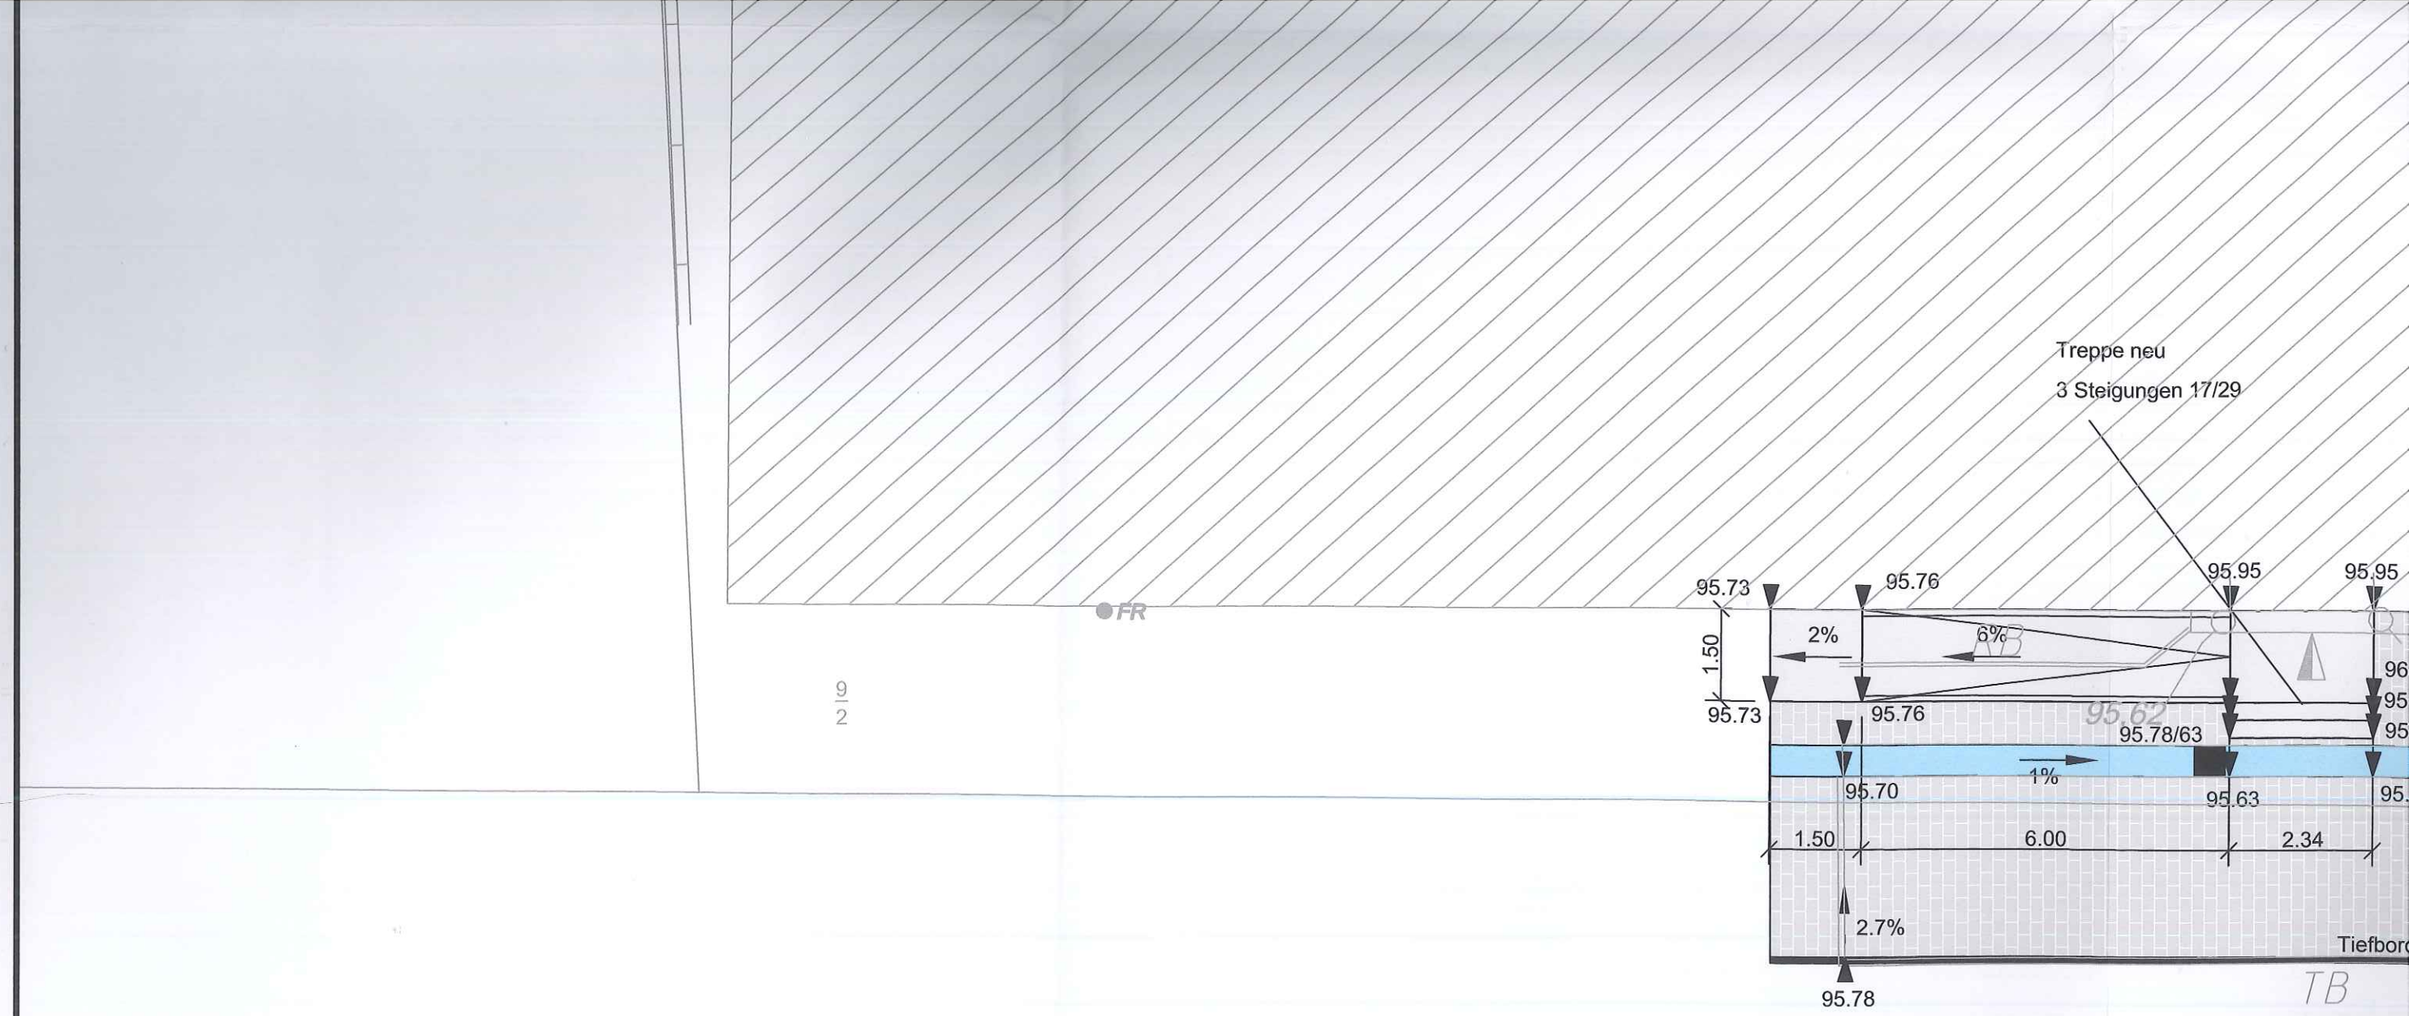

Längsschnitt Rampe

Handlauf D= 3 - 4,5cm
mit Rundung nach unten abschließen

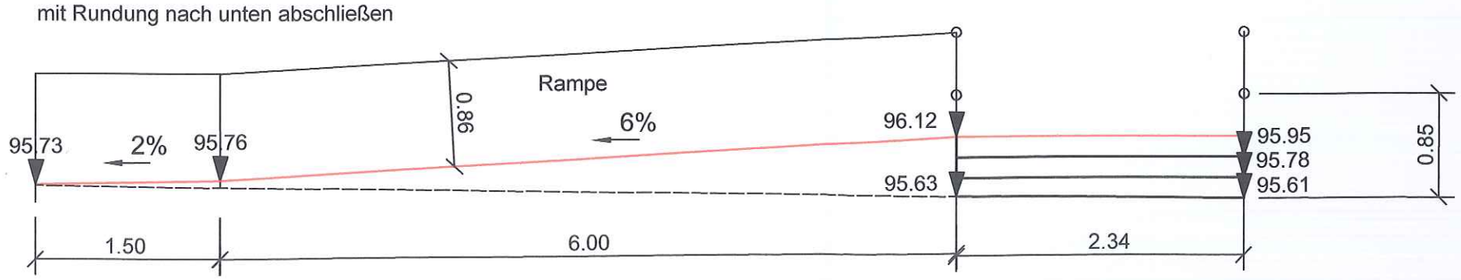

ZEICHENERKLÄRUNG Lageplanunterblatt							
		AP 5-0663 145,17	Aufnahmepkt. mit Höhenangabe		Stahlgittermast		Straßenablauf
		PP 5-0663 145,17	Polygonpkt. mit Höhenangabe		Holzmast		Fahnenmast
	Gemeindegrenze	SP 5-0663 145,17	Sicherungspkt mit Höhenangabe		Betonmast	W	Schieber (Wasser)
	Gemarkungsgrenze	TP 23 145,17	Trigon. Pkt mit Höhenangabe		Laterne	w	Absteller (Wasser)
	Flurgrenze	HFP 409 145,172	Höhenfestpkt. mit Höhenangabe	Eiche Ø 10,0 / 0,4	Laubbaum Ø Krone / Stamm	G	Schieber (Gas)
	Flurstücksgr. m. Grenzsteinen	HHFP 409 145,172	Höhenhilfsfestpkt. m. Höhenang.	Tanne Ø 10,0 / 0,4	Nadelbaum Ø Krone /Stamm	G	Absteller (Gas)

	Unterflurhydrant	Km 19,7	Kilometerstein /Kilometertafel		Gebüsch		Stützmauer m. aufgesetz. Zaun
	Oberflurhydrant		OD-Stein / OD-Tafel		Laubwald		Stützmauer
	Schacht / Kanaldeckel		OD-Schild		Nadelwald		Mauer mit aufgesetztem Zaun
	Rechteckschacht		Schaltkasten		Mischwald		Mauer
	Zufahrt		Denkmal		Geländer / Handlauf		Zaun
	Zugang		Busch		Hecke		Zaun mit Fundament

ZEICHENERK Lageplan P	
	Fahrbahn
	Fahrbahn
	Fahrbahn
	Grünfläche