





HEININGEN

**11. Änderung des Flächennutzungsplanes der Samtgemeinde Oderwald  
Gemeinde Heiningen**

**F- Plan neu** (Ausschnitt) M 1:5000

- — — Grenze des räumlichen Geltungsbereiches der 11. Änderung
- 15 - Blattkennzeichnung; siehe Übersichtsplan

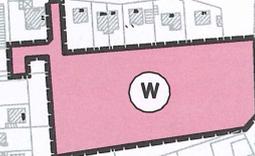

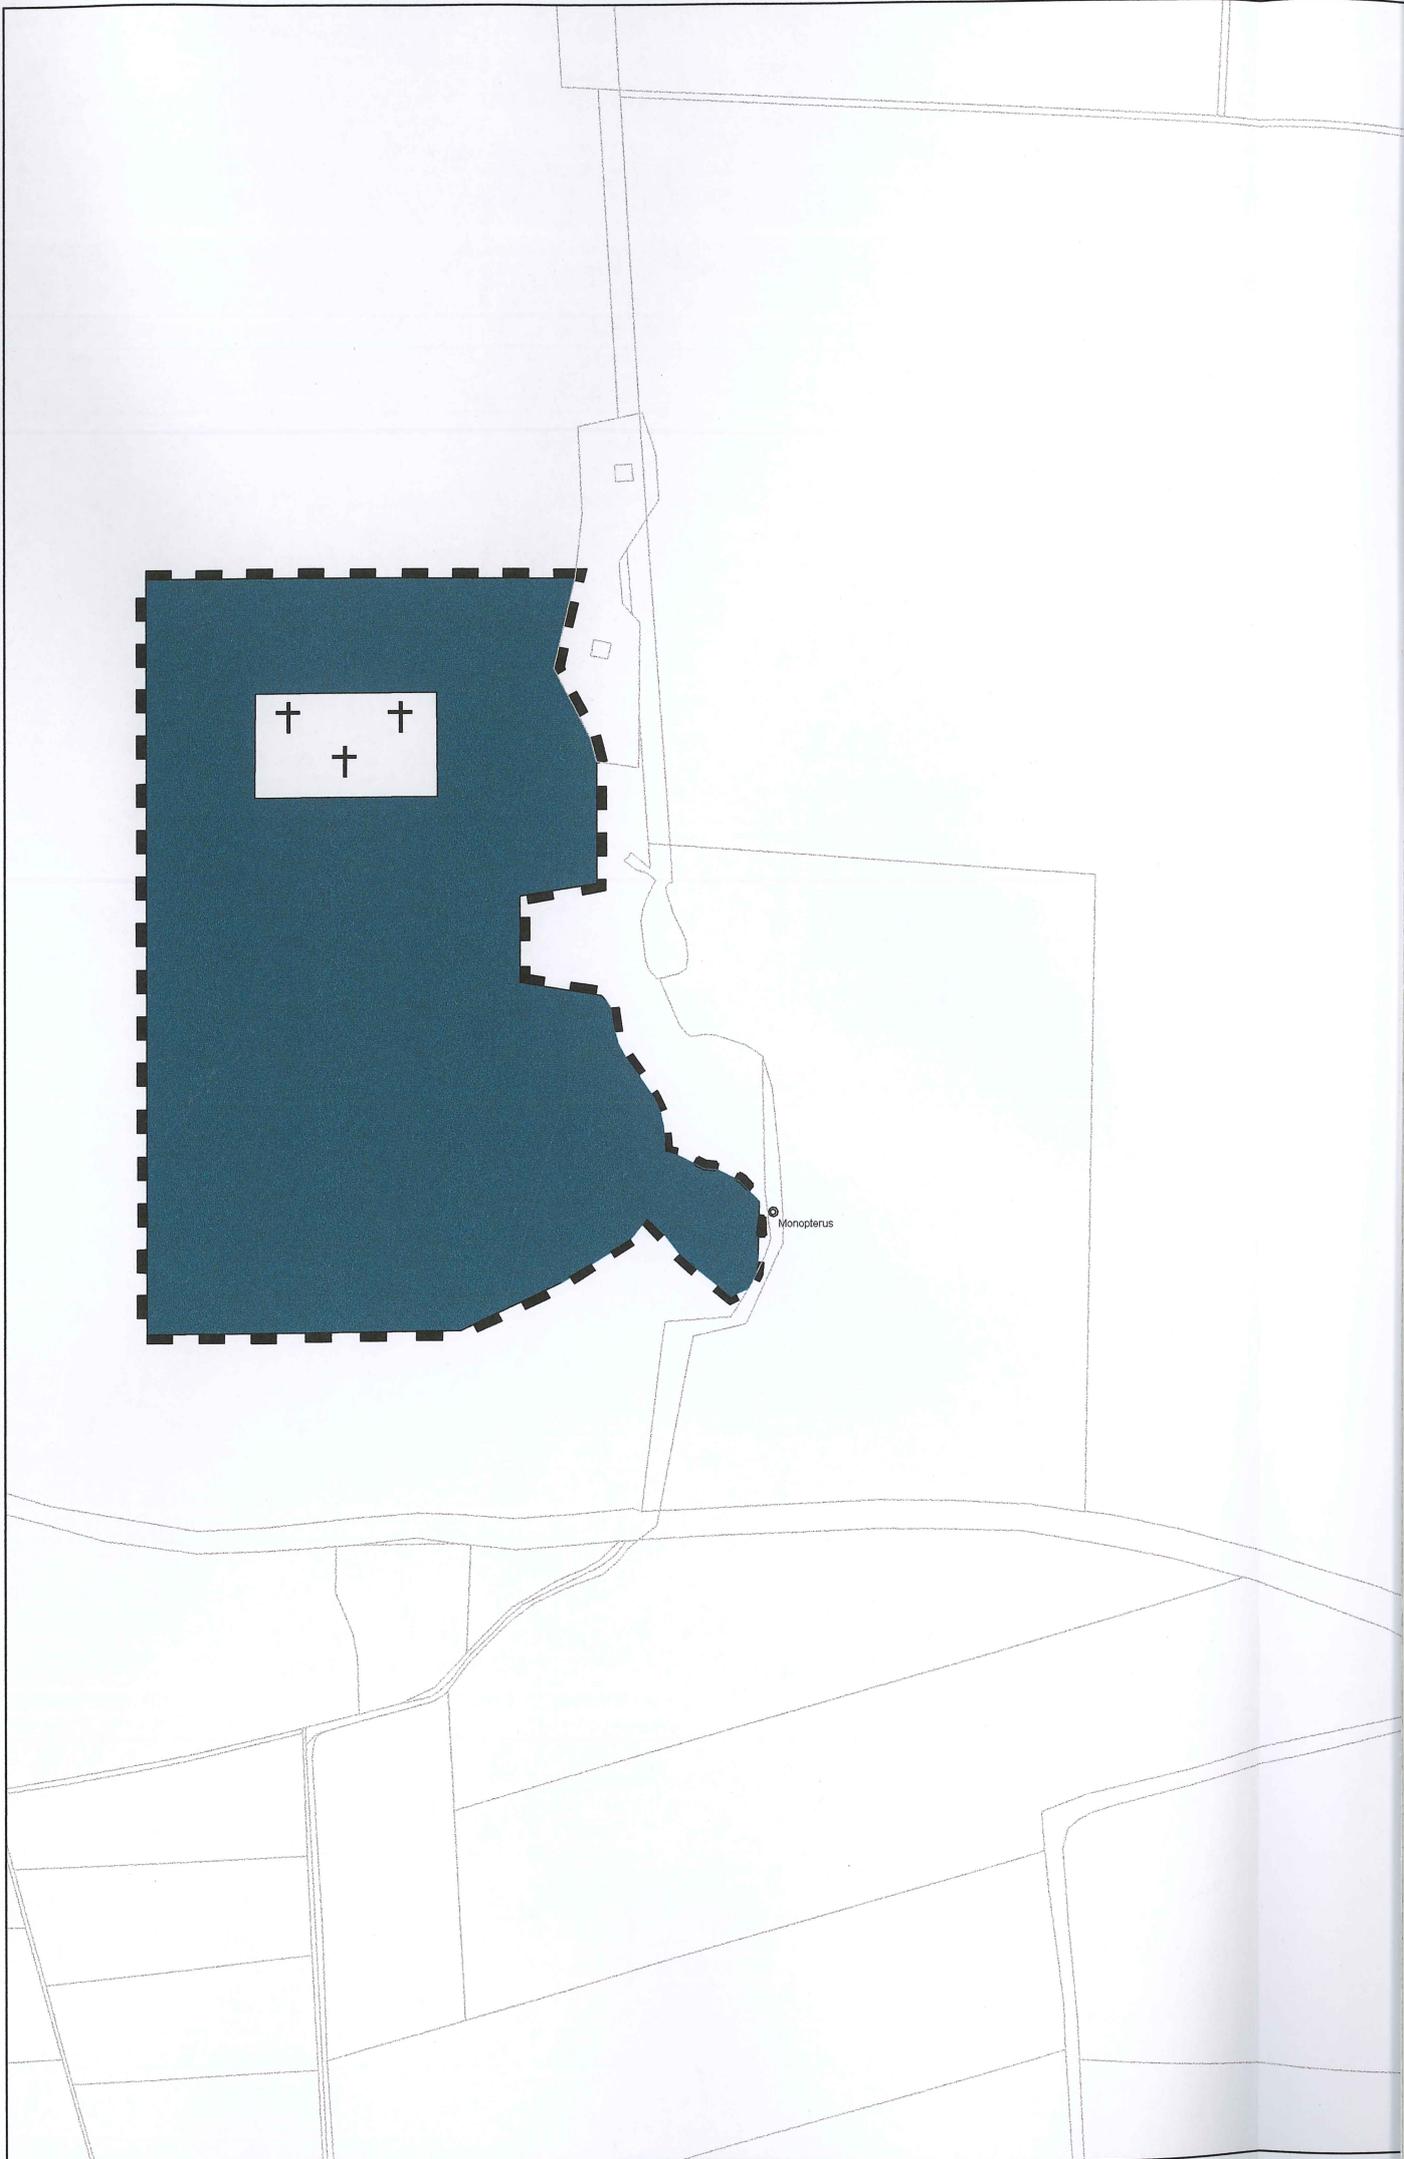

# Zeichenerklärung

 Wohnbauflächen  
(§ 5 Abs. 2 Nr.1 BauGB und § 1 Abs. 1 Nr. 1 BauNVO)

 GRÜNFLÄCHEN  
(§ 5 Abs. 2 Nr.5 BauGB)

 Friedhof Ruheforst

 Grenze des Geltungsbereiches der Planänderung

Der Entwurf der 11. Änderung des Flächennutzungsplanes sowie der Erläuterungsbericht haben in der Zeit vom ..... bis ..... nach vorheriger am ..... abgeschlossenen Bekanntmachung mit dem Hinweis, dass Anregungen in der Auslegungsfrist geltend gemacht werden können, öffentlich ausgelegen.

Die Ratsversammlung hat die 11. Änderung des Flächennutzungsplanes am ..... endgültig beschlossen und den beigefügten Erläuterungsbericht gebilligt.

Die Genehmigung der 11. Änderung des Flächennutzungsplanes ist am ..... ortsüblich bekanntgemacht worden.



Heiningen, den .....

**Samtgemeinde Oderwald**  
Dahlgrundweg 5  
38312 Börßum

Tel.: 05334-7907-0  
Fax.: 05334-7907-80  
Mail: [posteingang@sg-oderwald.de](mailto:posteingang@sg-oderwald.de)

Im Auftrag

# Samtgemeinde Oderwald

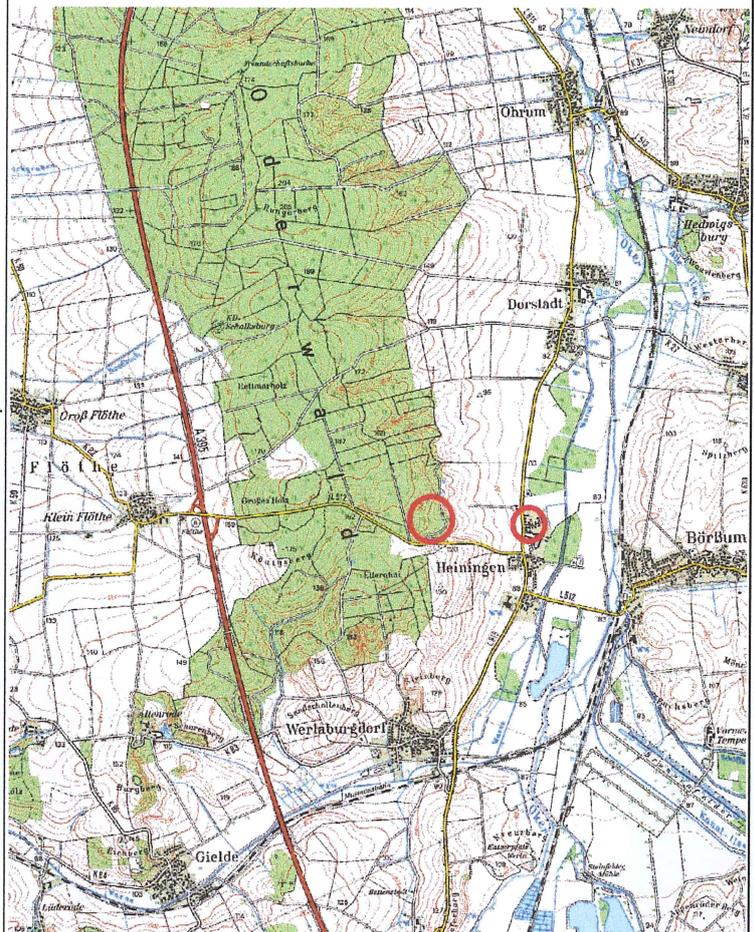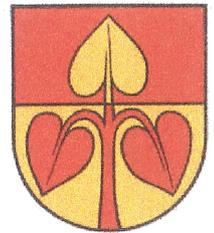

Top. Karte 1:50000 Niedersachsen/Bremen, Maßstab 1:50000

## 11. Änderung des Flächennutzungsplanes der Gemeinde Heiningen - Fassung 1985 -

Bereich: Heiningen, Hopfengarten und Ruheforst