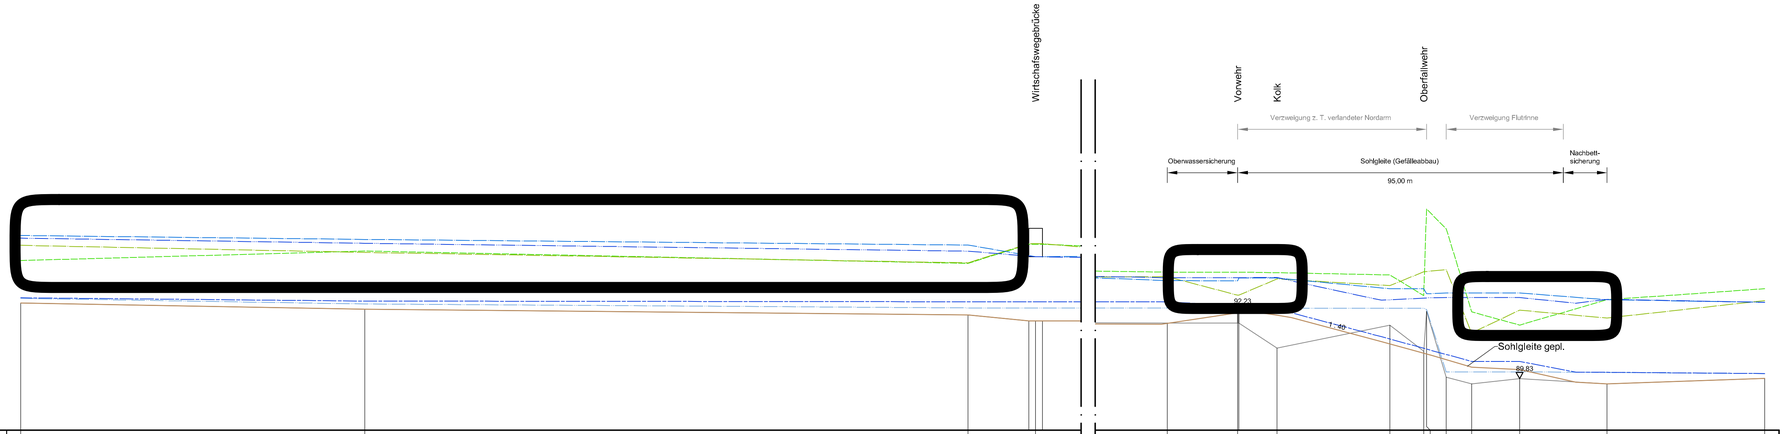

Station	8+515	8+493	8+279	8+255	7+656	7+631	7+617	7+777	7+765	7+757	7+748	7+731	7+700	7+664
$Q30_{Ist}$ 0,122 m³/s	92,68	92,48	92,34	92,34	92,34	92,34	92,33	92,33	92,33 92,29	90,07	90,07	90,07	90,05	90,01
$Q30_{Plan}$ 0,122 m³/s	92,70	92,58	92,56	92,56	92,56	92,42 92,42	92,30	91,92	90,82	90,44	90,44	90,06	90,05	90,01
$HQ100_{Ist}$ 34,6 m³/s	94,91	94,77	94,57	94,16	93,31	93,30	93,40	93,02	93,02 92,89	92,87	92,87	92,87	92,83	92,54
$HQ100_{Plan}$ 34,6 m³/s	94,92	94,63	94,35	94,16	93,41	93,41 93,42	93,30	92,61	92,70	92,71	92,71	92,61	92,64	92,54
$Sohle_{Ist}$	92,51	92,29	92,09	91,89	91,80	91,80	90,01	91,73	90,60 90,22	89,88	89,64	89,83	89,64	89,84
$Sohle_{Plan}$	92,51	92,29	92,09	91,89	91,76	92,23 91,90	92,00	91,14	90,65	90,24	90,15	89,73	89,64	89,84
Gelände li	94,02	94,30	93,92	94,60	93,61	93,61	93,59	93,51	92,78 92,65	95,15	92,20	91,73	92,63	93,02
Gelände re_{Ist}	94,56	94,31	93,84	94,62	93,45	92,79	93,37	93,13	92,62 92,55	93,70	91,45	92,26	91,98	92,60

Projekt:

Gemeinde Schladen - Werla

Oberfallwehr
Wiederherstellung der ökologischen Durchgängigkeit
Genehmigungsplanung

Plan:

Längsschnitt
Sohlgleite

	Name:	Datum:
bearbeitet	M. Truh	11.11.2015
gezeichnet	S. T. Smit	11.11.2015
geprüft	U. Schmida	11.11.2015
1. Änderung		
2. Änderung		

ingenieurgemeinschaft agwa
Im Moore 17 D
30167 Hannover
Tel. 0511/33 89 5–0
Fax 0511/33 89 550
www.agwa–gmbh.de
info@agwa–gmbh.de

Maßstab: 1 : 1.000 / 1 : 100

Anlage: 6

4559-Schladen-Oberfallwehr.lbw / 4559-LS-WasserTools.dwg / 00-LS / 914 x 297 mm