


Grundriss im Lageplan 1:200 01.10.2021

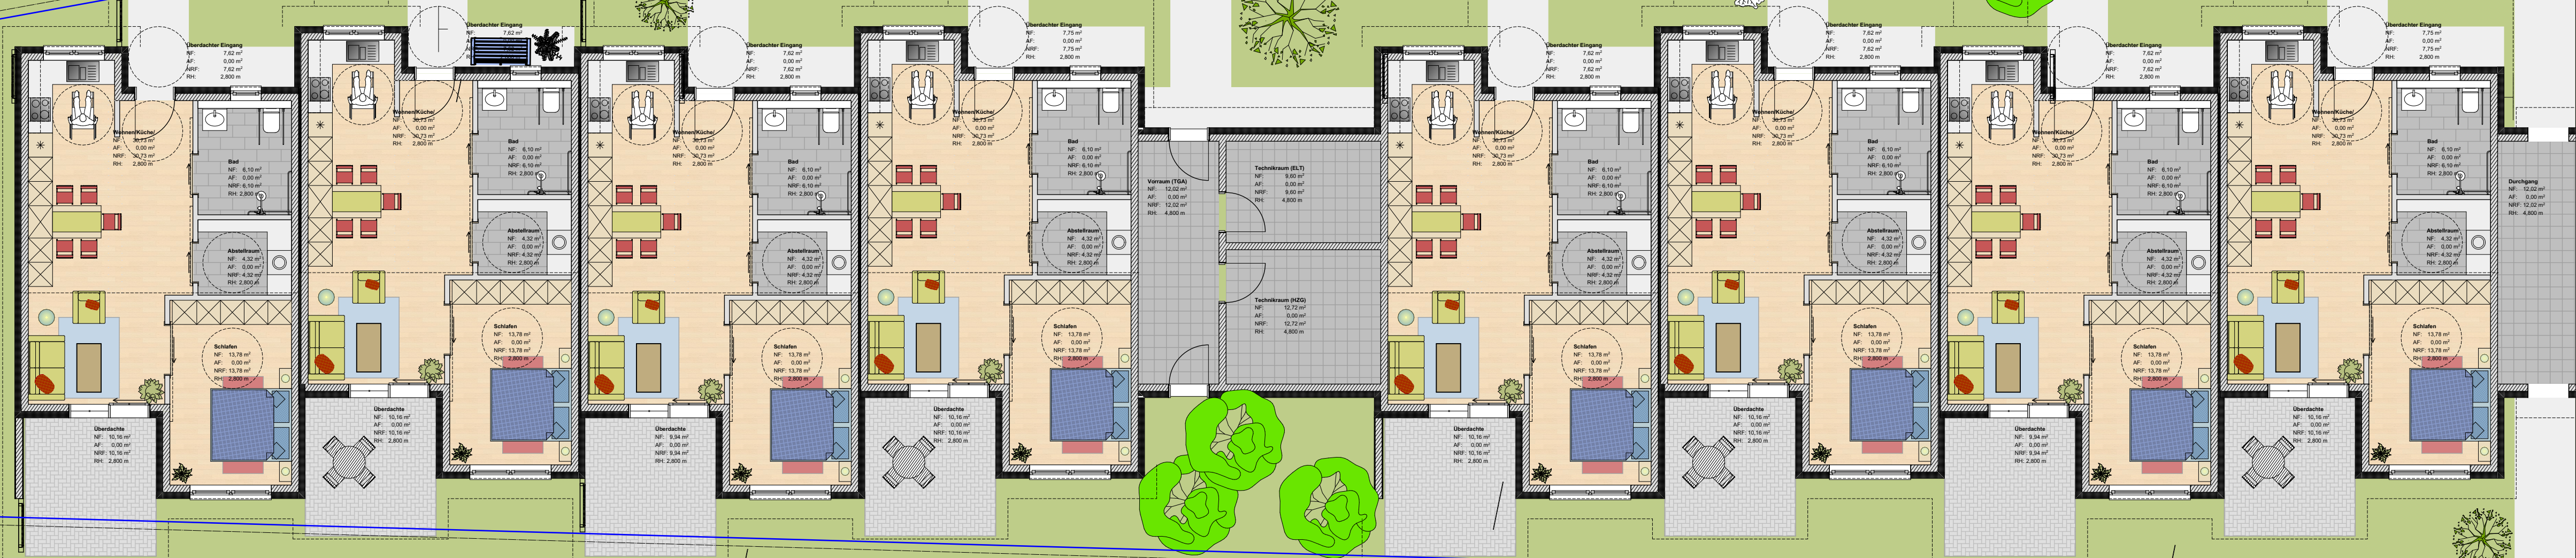

DELTA BAUPLANUNG GMBH

Betreutes Wohnen
Groß FlötheTheodor-Heuss-Straße 1
38 122 Braunschweig
Telefon 0531 / 80 93 90
Telefax 0531 / 89 37 70