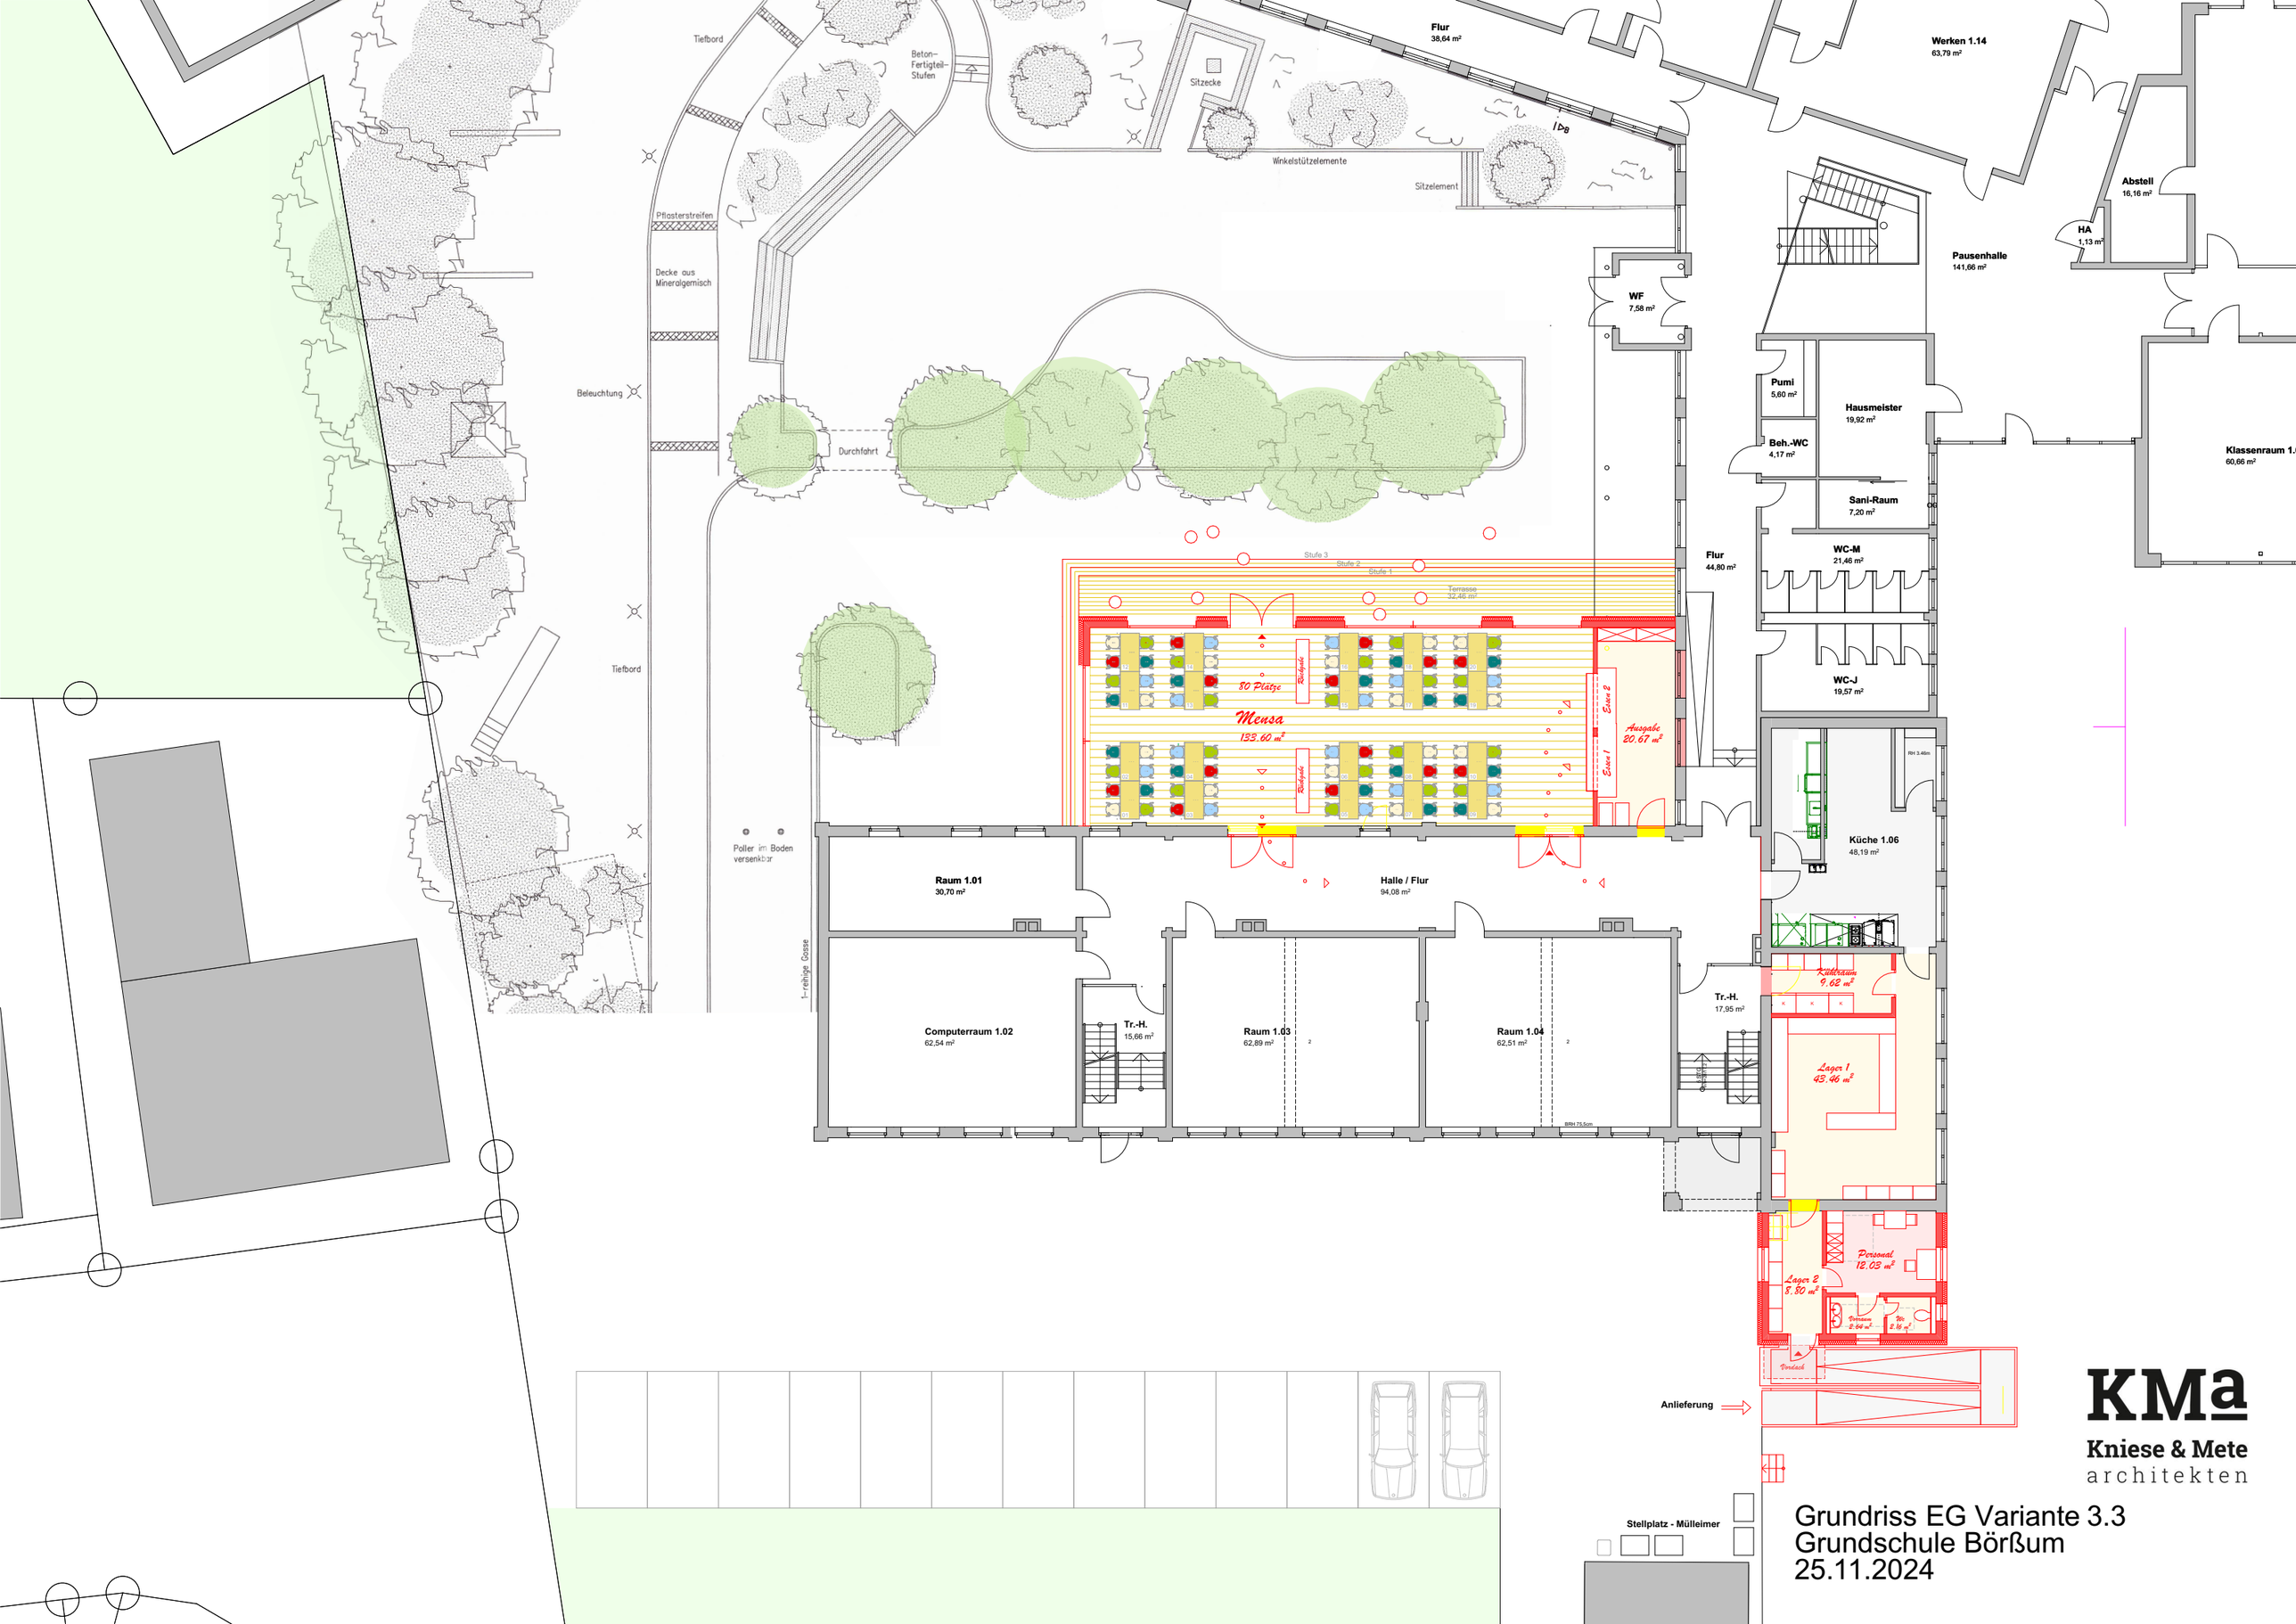

KMa
Kniese & Mete
architekten

Grundriss EG Variante 3.3
Grundschule Börßum
25.11.2024