

ALLGEM. WOHNGEBIET

MASS DER NUTZUNG  
ZAHL DER VOLLGESCHOSSE

BESCH. GRZ. GFZ.  
1 02 00

BAUWEISE BAULINIEN BAUGRENZE

OFFENE BAUWEISE  
BAUGRENZE

BAUWEISE  
BAUWEISE

VERKEHRSPFLÄCHEN  
STRASSENVERKEHRSPFLÄCHEN  
PARKPLÄTZE



STRASSENBEGRENZUNGSLINIE

SONSTIGE FESTSETZUNGEN


SICHTREIECK  
MÄSSIGUNG VON SICHTREIECKEN ERHÖHST. HÖH. 254 3120  
TEXTIL FESTSETZUNGEN  
Sicherheitsbereiche sind von zeitlicher, anlauf- und reifungs-  
dauer, sowie höhe, gegenüber den fahrbahnrandmarken  
festzusetzen, zsm. § 11 Abs. 3 StVO.  
Anmerkungen von der örtlichen Bauweise können bei gebühren-  
nachrichtlich dem überwachungs- und genehmigungsstellen durch den  
Machhabere der Erläuterung beifügen (§ 22 Abs. 4 BauNVO)

GRENZE DES RÄUML. GELTUNGSBEREICHES  
ABGRENZUNG UNTERSCHIEDL. NUTZUNG

UCK NUTZUNG

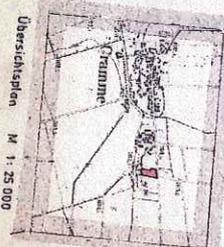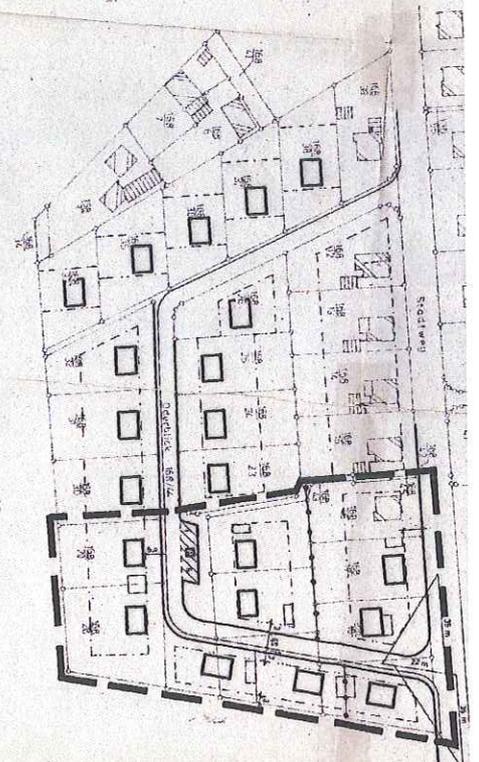

BEBAUUNGSPLAN

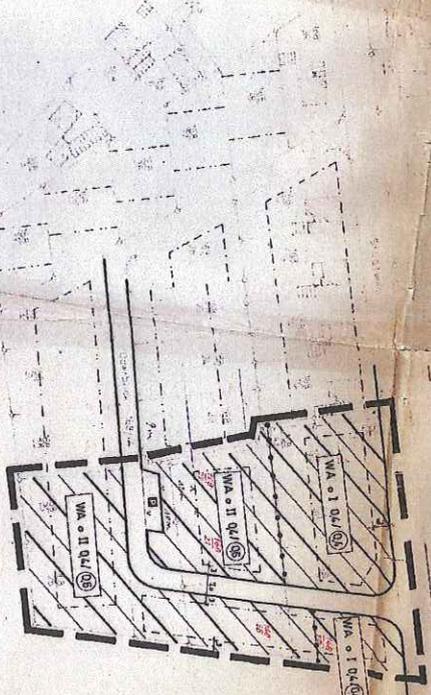


<p><b>VERMESSUNGS- UND KATASTERTECHNISCHE BESCHREIBUNG</b></p> <p>DIE PLANVERLEGE ENTSPRICH DEM INHALT DES URSCHRIFTSYSTEMS UND WEIST BAULICHEN MAßEN SOWIE STRASSEN, WEGE UND PLATZE VOLLSTÄNDIG NACH</p> <p>STAND VOM 3.12.73</p> <p>SIE IST HINRICHTLICH DER DARSTELLUNG DER GRENZEN UND DER BAULICHEN ANLAGEN GEMEINRSCH. EINWANDFREI.</p>	<p><b>AUFSTELLUNG</b></p> <p>DER ENTWURF DER ÄNDERUNG DES BEBAUUNGSPLANES NACH § 8 BAUG. WURDE AUSGEARBEITET VOM LANDBEIRAT WOLFENBÜTTEL</p> <p>WOLFENBÜTTEL, DEN 17.12.73</p>	<p><b>BESCHLUSSFASSUNG</b></p> <p>DER RAT DER GEMEINSCHAFT HAT DIE VEREINFACHTE ÄNDERUNG DES BEBAUUNGSPLANES IN SEINER SITZUNG AM 17.12.73 BESCHLOSSEN UND ABGEGEBEN</p>	<p><b>GENEHMIGUNG</b></p> <p>DIE VOM RAT DER GEMEINSCHAFT IN DER SITZUNG VOM 17.12.73 BESCHLOSSENE ÄNDERUNG</p>	<p><b>BEKANNTMACHUNG</b></p>
--	--	--	---	------------------------------


1. VEREINFACHTE ÄNDERG. N. § 8  
BEBAUUNGSPLAN CRAMME  
MASSSTAB 1:1000




DES RATES  
 DIESE PLAN HAT IN DER GEMEINDE  
 ÖFFENTLICH AUSGELEGEN  
 VOM 24. 11. 1866 BIS 24. 12. 1866.

STRASSENBAU- UND VERKEHRSTECH-  
 NISCH ÜBERPRÜFT  
 WOLFENBÜTTEL, den 21. März 1867  

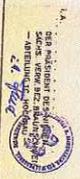
ZUGESTIMMT MIT VERFÜGUNG H. II. 1867/16  
 vom 15. 6. 1867  

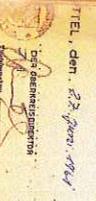
GEMEINDE  
 WOLFENBÜTTEL, den 22. März 1867  

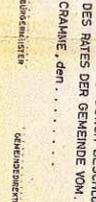
FESTGESTELLT DURCH BESCHLUSS  
 DES RATES DER GEMEINDE VOM 11. März 1867  
 CRAMÉ, den 11. März 1867  


AUFGESTELLT:  


LEGENDE

-  ZWINGENDE BAUGRENZE
-  BAUGRENZE
-  STRASSENBEREICHENSGRENZE
-  GEM. BEBAUUNG MIT GESCHOSSZAHL.
-  VORH. BEBAUUNG
-  ÖFFENTL. GEBÄUDE
-  VORBEREITUNGSFLÄCHE FÜR TIERKUNSTANLAGE
-  ORTSBAUUNGSORDNUNG
-  NICHT ÜBERBAUBARE PRIVATE FREIPLÄTZE
-  ÖFFENTLICHE VERKEHRSPÄTZE