



ASELMEIER & LIPPITZ

Ortsfeld 9, 31162 Lechstedt

Freie Architekten BDA

Tel.: 05064 - 1338

Fax.: 05064 - 7838

Projekt: **Feuerwehrgerätehaus Klein Flöthe
Hinter dem Dorfe, Klein Flöthe**

Projekt-Nr: **1401_FWF**

Bauherr: **Samtgemeinde Oderwald
Dahlgrundsweg 5, 38312 Börßum**

Plan: **Lageplan mit Erweiterungsoption**

M 1:500 22.09.2014



ASELMEIER & LIPPITZ

Ortsfeld 9, 31162 Lechstedt

Freie Architekten BDA

Tel.: 05064 - 1338

Fax.: 05064 - 7838


Projekt: **Feuerwehrgerätehaus Klein Flöthe
Hinter dem Dorfe, Klein Flöthe**

Bauherr: **Samtgemeinde Oderwald
Dahlgrundsweg 5, 38312 Börßum**


Plan: **Grundriss - Außenanlagen**

Projekt-Nr: **1401_FWF**


M 1:200 22.09.2014

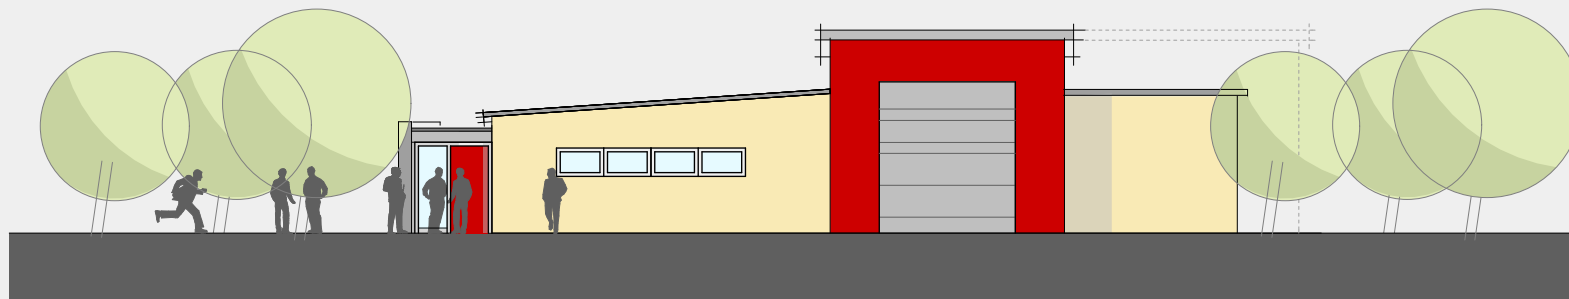


Südansicht

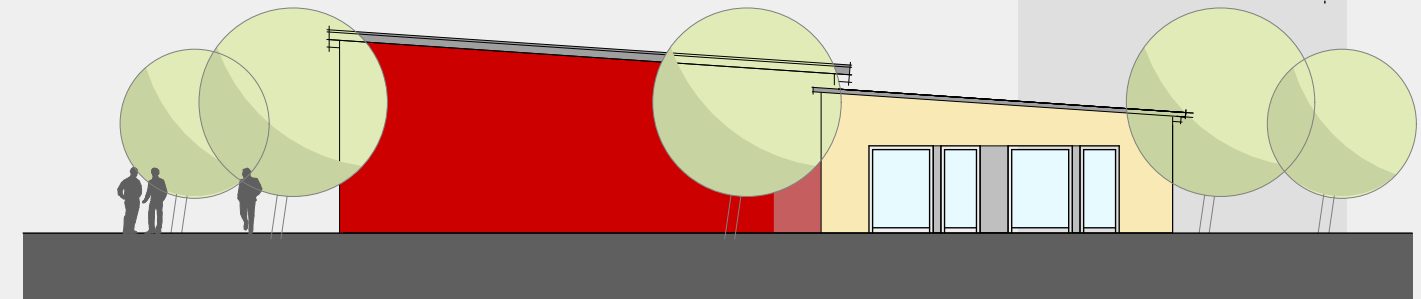

Von Osten

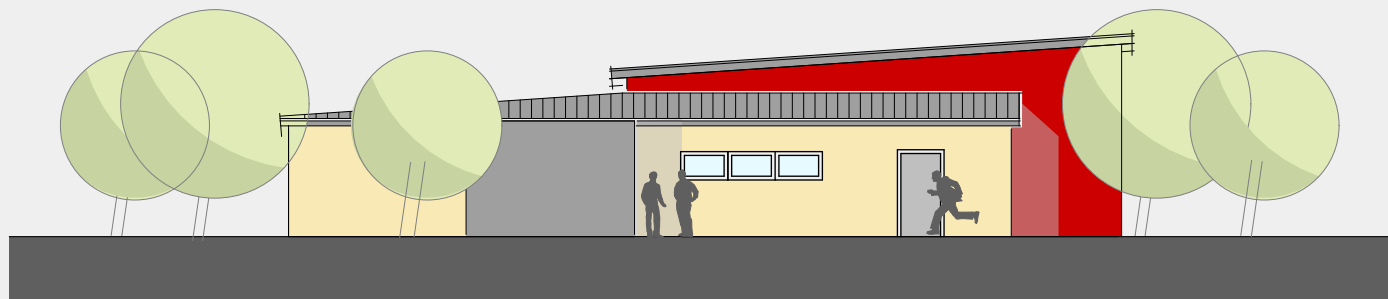

Von Westen

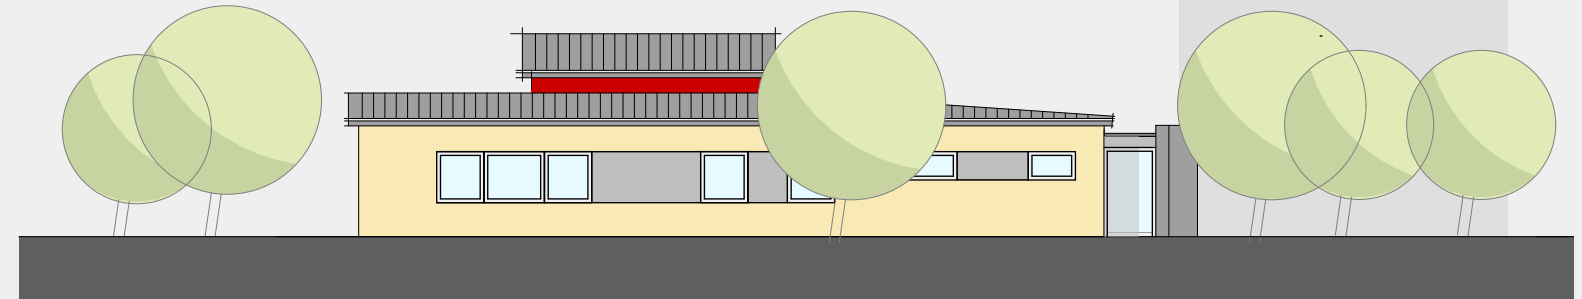

Von Norden

ASELMEIER & LIPPITZ

Ortsfeld 9, 31162 Lechstedt

Freie Architekten BDA

Tel.: 05064 - 1338

Fax.: 05064 - 7838

Projekt: **Feurwehrgerätehaus Klein Flöthe
Hinter dem Dorfe, Klein Flöthe**

Bauherr: **Samtgemeinde Oderwald
Dahlgrundsweg 5, 38312 Börßum**

Plan: **Ansichten**

Projekt-Nr: **1401_FWF**

M 1:200 22.09.2014