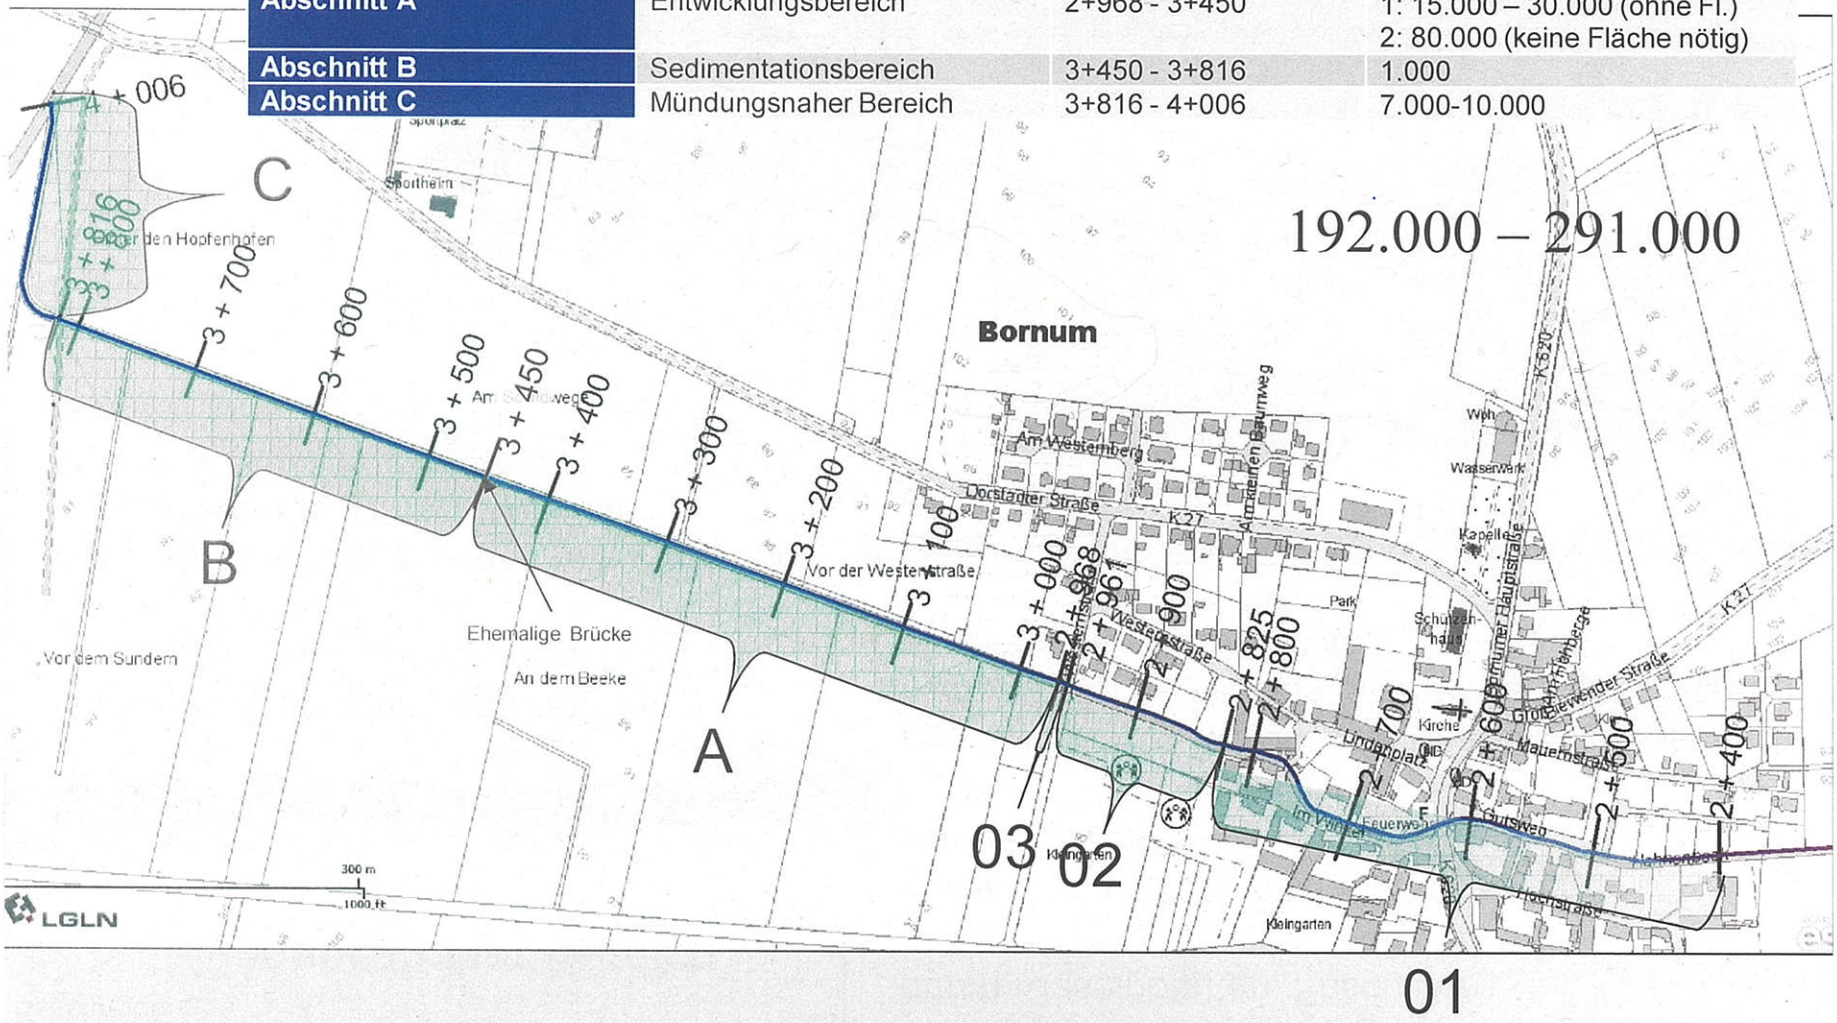Abschnitt	Kurzbbeschreibung	ca. Kilometrierung	Kosten Grobschätzung [€]
Abschnitt 01	Halbschale in der Ortschaft	2+400 – 2+825	115.000 /425m
Abschnitt 02	Halbschale am Ortsrand	2+825 - 2+961	21.000 - 35.000
Abschnitt 03	Abgängige Brücke	2+961 - 2+968	30.000 - 50.000
Abschnitt A	Entwicklungsbereich	2+968 - 3+450	1: 15.000 – 30.000 (ohne Fl.) 2: 80.000 (keine Fläche nötig)
Abschnitt B	Sedimentationsbereich	3+450 - 3+816	1.000
Abschnitt C	Mündungsnaher Bereich	3+816 - 4+006	7.000-10.000